Property Line - Concrete Block Wall

H	D	"As"	"Ar"
4'	2'-0"	#4 @ 24" O.C.	#5 @ 8'-0" O.C.
5'	2'-6"	"	"
6'	3'-0"	"	"

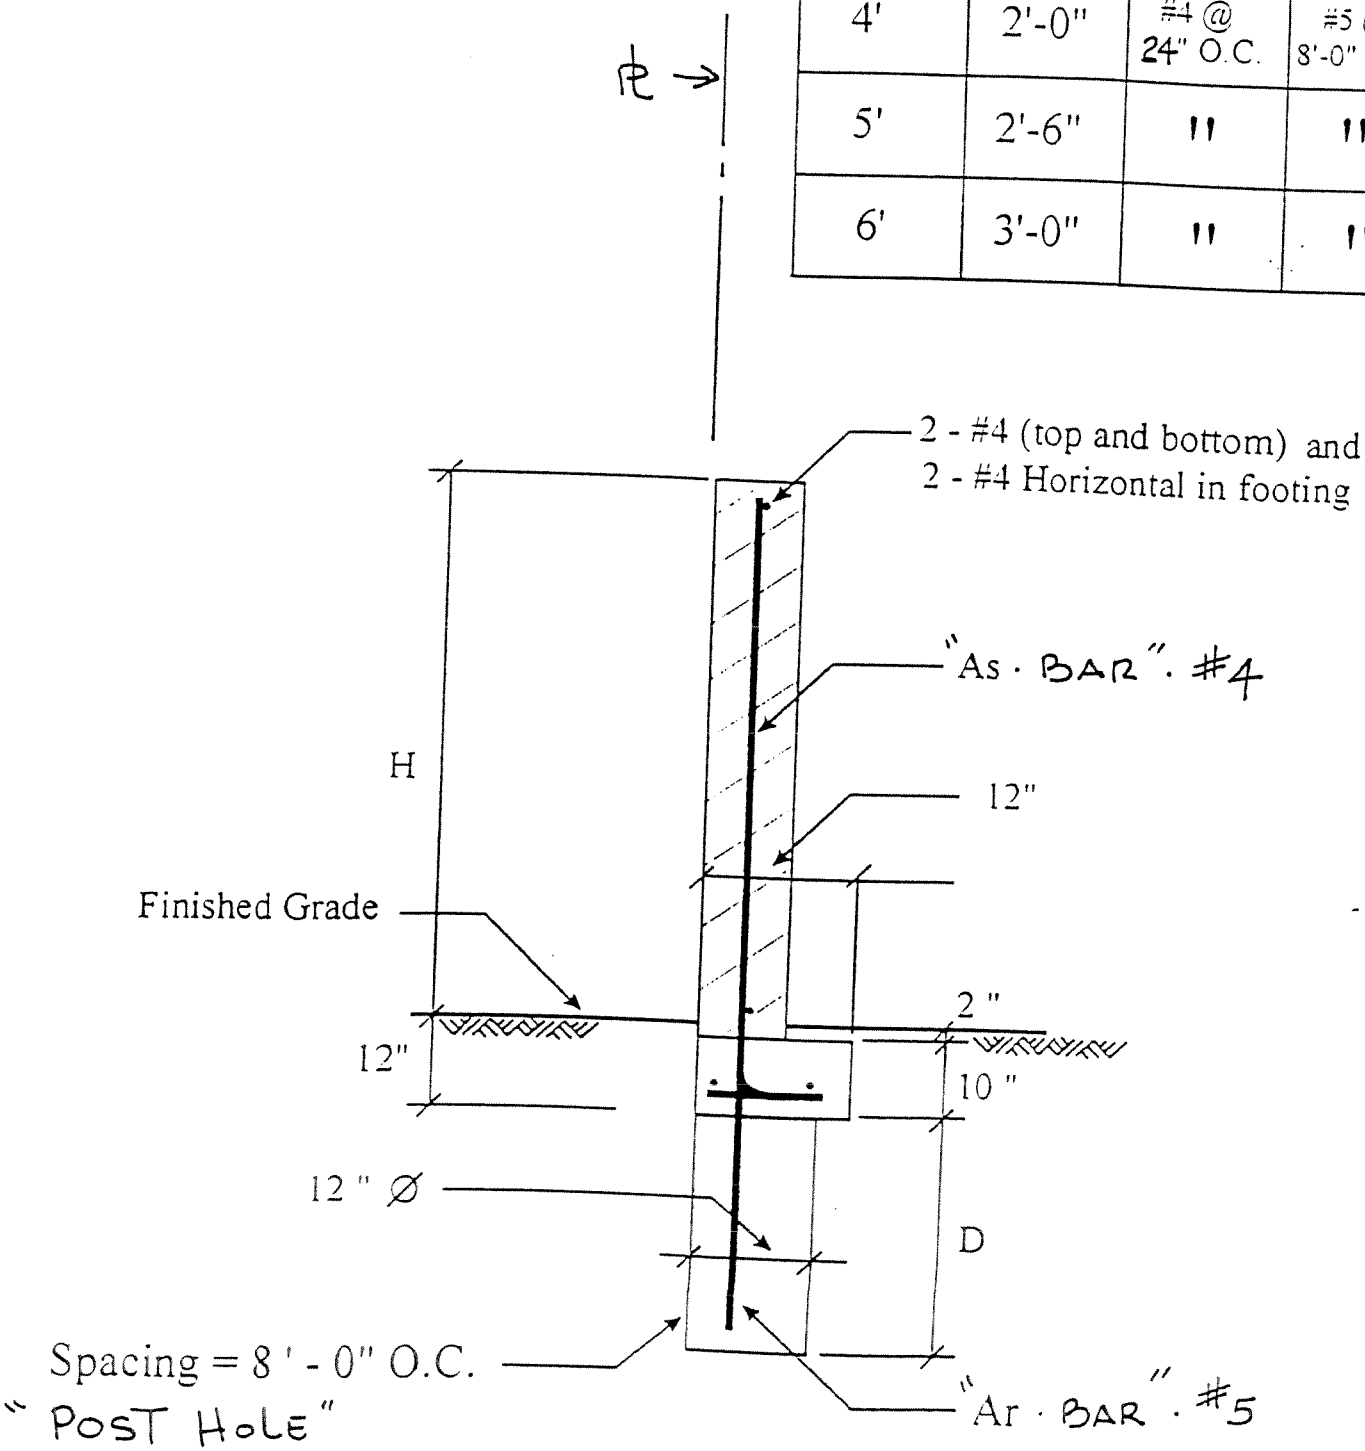

" POST HOLE"

12/19/94

Project STANDARD CMU FENCE WALL

Address

Client CITY OF VILLA PARK

Sheet 4 of 5

By DL.

Date 8-25-9

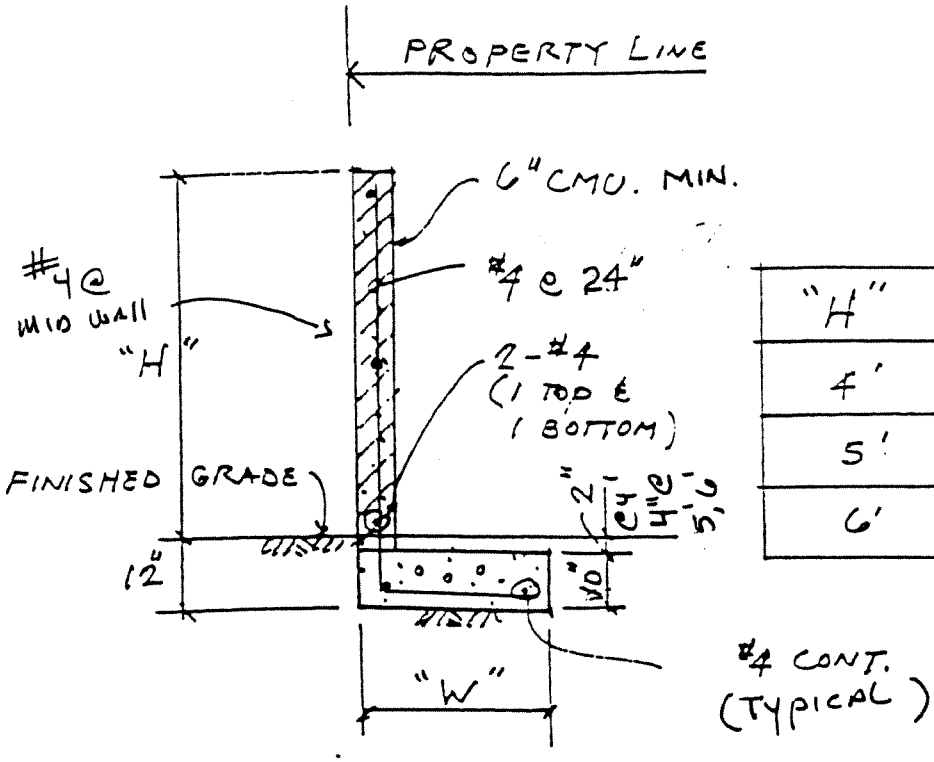

"H"	"W"
4'	2'
5'	2.5'
6'	3.0'